



Zacatecas
GOBIERNO DEL ESTADO
2021-2027

SECRETARÍA DE
EDUCACIÓN



CECYTE
Zacatecas



2024 AÑO DE LA
PAZ
ZACATECAS

NO. DE CONTRATO: CECYTEZ-OP-TEJ-AD-RE-002-2024

FORMA DE ADJUDICACIÓN: ADJUDICACIÓN DIRECTA

CONTRATISTA: DAVID CHÁVEZ OLMOS

RFC: CAOD540825R63

OBJETO: CONTRATO DE OBRA PÚBLICA DEL PROGRAMA TRANSFORMANDO ESPACIOS PARA LAS JUVENTUDES 2024, DE ELABORACIÓN DE CUBIERTA CON ESTRUCTURA DE LÁMINA PARA GRADAS DEL **CECYT RÍO GRANDE** DEL COLEGIO DE ESTUDIOS CIENTÍFICOS Y TECNOLÓGICOS DEL ESTADO DE ZACATECAS.

VIGENCIA: DEL 30 DE SEPTIEMBRE DEL 2024 AL 08 DE NOVIEMBRE DEL 2024

RECURSO ESTATAL CONTEMPLADO EN LA PARTIDA: 6121

CONFORMADO DE LA SIGUIENTE MANERA:

GASTO CORRIENTE ESTATAL 5758

CANTIDAD: \$ 46,282.49

PORCENTAJE: 23.84%

INGRESOS PROPIOS CECyT RÍO GRANDE

CANTIDAD: \$ 73,950.00

PORCENTAJE: 38.08%

APORTACIÓN INJUVENTUD

CANTIDAD: \$ 73,950.00

PORCENTAJE: 38.08%

MONTO TOTAL: \$ 194,182.49

CONTRATO DE OBRA QUE CELEBRA POR UNA PARTE **EL COLEGIO DE ESTUDIOS CIENTÍFICOS Y TECNOLÓGICOS DEL ESTADO DE ZACATECAS**, REPRESENTADO POR SU DIRECTOR GENERAL **EL MAESTRO JULIO CÉSAR ORTÍZ FUENTES** QUE PARA EFECTOS DE ESTE CONTRATO SE LE DENOMINARÁ “**EL COLEGIO**” Y POR LA OTRA **EL C. DAVID CHÁVEZ OLMOS** QUE PARA EFECTOS DE ESTE CONTRATO SE LE DENOMINARÁ “**EL CONTRATISTA**”; IDENTIFICÁNDOSE COMO “**LAS PARTES**” CUANDO SE CITEN O ACTÚEN EN CONJUNTO; AL TENOR DE LOS SIGUIENTES ANTECEDENTES, DECLARACIONES Y CLAUSULAS:

ANTECEDENTES:

Que una vez que el Plantel resultó beneficiado por el Programa Transformando Espacios para las Juventudes 2024 y analizadas las propuestas para la realización de la obra requerida, en fecha 30 de septiembre del 2024 mediante sesión extraordinaria del Comité de Adquisiciones, Arrendamientos y Servicios del CECyTEZ se acordó mediante acta, asignar de manera directa al contratista DAVID CHÁVEZ OLMOS, por ser la propuesta que mejor conviene para la ejecución de la obra.



Elena Poniatowska No. 16 Col. Ojo de Agua de La Palma
Guadalupe, Zac. CP 98606



dir.general@cecytezac.edu.mx



<http://cecytezac.edu.mx>



492 158 0100



DECLARACIONES:

I.- DECLARA "EL COLEGIO"

1. Que es un Organismo Público Descentralizado de Gobierno del Estado de Zacatecas, con personalidad jurídica y patrimonios propios, según lo establece el Artículo 1º del Acuerdo de Creación, publicado en el Periódico Oficial "Órgano del Gobierno del Estado" de fecha 29 de agosto de 1998.
2. Que tiene como fin impartir e impulsar la educación media superior tecnológica, así como operar el bachillerato general, colaborar con los sectores público, social y privado que apoyen el desarrollo tecnológico y social en el Estado.
3. Que su representante legal es el **MAESTRO JULIO CÉSAR ORTIZ FUENTES**, que acredita su personalidad con el Nomenclato emitido en su favor por el Gobernador del Estado el Lic. David Monreal Ávila de fecha 04 de mayo de 2022.
4. Que se encuentra facultado para celebrar toda clase de Convenios y Contratos que beneficien a "**EL CECyTEZ**" de conformidad con el Artículo 14 fracción XIV del Acuerdo de Creación.
5. Que su domicilio legal mismo que señala para oír notificaciones es el ubicado en Calle Elena Poniatowska número 16, Colonia Ojo de Agua de La Palma, Guadalupe, Zacatecas C.P. 98606.
6. Que el origen de los recursos para la celebración de este contrato es de Recurso Estatal, Ingresos propios del Plantel y del Programa Transformando Espacios para las Juventudes 2024.
7. Que se cumplieron con los requisitos establecidos por la Ley General de Adquisiciones, Arrendamientos y Servicios del Sector Público.

II.- DECLARA EL "CONTRATISTA"

1. El **C. DAVID CHÁVEZ OLMOS** es una persona física, con actividad mercantil, mexicana, con plena capacidad de goce y ejercicio para obligarse en los términos del presente contrato, para lo cual se identifica con credencial de elector. Que cuenta con la capacidad legal, técnica y económica para celebrar el presente contrato, por lo que es su deseo obligarse en sus términos para entregar la obra para la que fue contratado y que requiere "**EL COLEGIO**" y que se detallarán más adelante.
2. Que la Clave del Registro Federal de Contribuyente es **CAOD540825R63**.
3. Que su domicilio legal es el ubicado en Callejón del Olivo # 301, Colonia Centro, Zacatecas, Zacatecas C.P. 98000.





Zacatecas

GOBIERNO DEL ESTADO

2021-2027

SECRETARÍA DE
EDUCACIÓN



CECYTE

Zacatecas



2024 AÑO DE LA

PAZ

Bajo protesta de decir verdad manifiesta con la suscripción del presente contrato, que se encuentra al corriente en el cumplimiento de sus obligaciones fiscales y que no tiene impedimento alguno.

5. Que tiene capacidad técnica y financiera, así como de respuesta inmediata, para entregar la obra para la que fue contratado y que se describe en la cláusula primera y son motivo de este contrato, así como cuenta con el equipo necesario para cubrir cabalmente con los requerimientos plasmados en el objeto de este contrato.
6. Que conoce a cabalidad las necesidades e implicaciones del servicio materia de contratación y puede prever las posibles contingencias que llegaren a presentarse en el desarrollo del proyecto con el ánimo de evitar cualquier tipo de dilación.
7. Que conoce el contenido de los requisitos que establece la Ley de Obras Públicas y Servicios Relacionados con las Mismas para el Estado de Zacatecas, el Reglamento de la Ley de que se invoca, las Normas para la Construcción e Instalaciones y de la Calidad de los Materiales; así como las demás normas que regulan la ejecución de los trabajos, incluyendo los términos de referencia, las especificaciones generales y particulares de los trabajos objeto de este contrato y, en general, toda la información requerida para los servicios materia del contrato.

III.- DECLARACIONES CONJUNTAS:

1. Que el presente contrato se encuentra sujeto a la Ley de Obras Públicas y Servicios Relacionados con las Mismas para el Estado de Zacatecas, el Reglamento de la Ley de que se invoca, las Normas para la Construcción e Instalaciones y de la Calidad de los Materiales; así como las demás normas que regulan la ejecución de los trabajos.
2. Que en el presente contrato no existo dolo, error, mala fe, violencia, lesión, ni algún otro vicio de la voluntad, por lo que no podrán invocarse como causas de nulidad ante ninguna autoridad administrativa o judicial.
3. Que se reconocen mutuamente la personalidad para celebrar el presente contrato de Prestación de Servicios en los términos de las siguientes:

CLÁUSULAS:

PRIMERA. - OBJETO. “EL COLEGIO” encomienda a “EL CONTRATISTA” la **ELABORACIÓN DE CUBIERTA CON ESTRUCTURA DE LÁMINA PARA GRADAS DEL CECYT RÍO GRANDE** del Colegio de Estudios Científicos y Tecnológicos del Estado de Zacatecas, el cual fue beneficiado con el Programa Transformando Espacios Para Las Juventudes 2024. de conformidad con lo establecido en el presupuesto presentado por “EL CONTRATISTA” el cual forma parte integrante de este contrato.

Quedando obligado “EL CONTRATISTA” a realizar los trabajos pactados, hasta su total cumplimiento acatando para ello los ordenamientos señalados en las declaraciones, así como los lineamientos, normatividad y políticas aplicables apegándose de igual modo a los programas autorizados, presupuestos, términos de referencia conforme a las cuales deberá de entregar la obra encomendada.



Elena Poniatowska No. 16 Col. Ojo de Agua de La Palma
Guadalupe, Zac. CP 98606



dir.general@cecytezac.edu.mx



http://cecytezac.edu.mx



492 158 0100

[Firma manuscrita]



Siendo el costo total de la obra contratada **\$194,182.49 (CIENTO NOVENTA Y CUATRO MIL CIENTO OCHENTA Y DOS PESOS 49/100) IVA INCLUIDO**, cuyo monto corresponde a la conclusión satisfactoria de la obra a que se refiere este contrato, comprende honorarios, así mismo comprende todos los gastos que se originen.

Se anexa al presente, la propuesta de obra presentada por **“EL CONTRATISTA”** al **“COLEGIO”**, así como el programa calendarizado y cuantificado del proyecto integral. Los cuales contienen los conceptos y especificaciones y el tiempo de ejecución; requeridos para la elaboración de cubierta con estructura de lámina para gradas del CECyT Río Grande.

“EL CONTRATISTA” se obliga a ejecutar la obra para la que fue contratado, en las instalaciones del Plantel **CECyT RÍO GRANDE**, señalando como plazo máximo el día 08 de noviembre del 2024.

SEGUNDA. - DE LA VIGENCIA. El presente contrato será obligatorio para **“LAS PARTES”** desde el día del **30 de septiembre del 2024 al 08 de noviembre del 2024.**

TERCERA. - PAGO. **“EL COLEGIO”** cubrirá a **“EL CONTRATISTA”** por la ejecución de la obra descrita en la cláusula primera, objeto del presente contrato, la cantidad total de **\$194,182.49 (CIENTO NOVENTA Y CUATRO MIL CIENTO OCHENTA Y DOS PESOS 49/100) IVA INCLUIDO**, mediante un solo pago, de la partida 6121 siendo el origen del recurso estatal, Ingresos Propios del Plantel y del Programa Transformando Espacios para las Juventudes 2024.

CUARTA. – DE LA FORMA Y PROCESAMIENTO DE PAGO. **“LAS PARTES”** acuerdan que se pagará el importe a que se refiere la cláusula tercera mediante un solo pago IVA incluido, teniendo como fecha límite el día 08 de noviembre del 2024, debiendo presentar **“EL CONTRATISTA”** la factura correspondiente antes de la fecha establecida, la cual deberá reunir todos los requisitos que exige la ley en materia, en caso contrario **“EL COLEGIO”** podrá retener el pago hasta que se subsanen las deficiencias.

La factura deberá contener:

NOMBRE: Colegio De Estudios Científicos y Tecnológicos del Estado de Zacatecas.
DOMICILIO: Calle Elena Poniatowska No. 16, Col. Ojo de Agua de la Palma, Guadalupe, Zacatecas; C.P. 98606.
REGISTRO FEDERAL DE CONTRIBUYENTES: CEC- 971014-LX4.

“LAS PARTES” convienen que el pago a que se refiere la cláusula tercera del presente contrato se llevara a cabo mediante transferencia electrónica, por lo que **“EL COLEGIO”** a través de su Dirección Administrativa se compromete a realizar los trámites necesarios para el pago correspondiente.





Zacatecas
GOBIERNO DEL ESTADO

SECRETARÍA DE
EDUCACIÓN



CECYTE
Zacatecas



2024 AÑO DE LA
PAZ

SÉXTA. - **"EL CONTRATISTA"**, como empresario y patrón del personal que ocupe con motivo de los trabajos materia del contrato, será el único responsable de las obligaciones derivadas de las disposiciones legales y demás ordenamientos en materia de trabajo y de seguridad social. **"EL CONTRATISTA"** conviene por tanto en responder de todas las reclamaciones que sus trabajadores presentaren en su contra o en contra de **"EL COLEGIO"**, en relación con los trabajos del contrato, debiendo cubrir cualquier importe que de ello se derive y sacar a salvo y en paz de tales reclamaciones a **"EL COLEGIO"**, a más tardar a los diez días naturales contados a partir de la fecha en que sea notificado de ello por esta última y, en los supuestos de que con dicho motivo llegare a erogar alguna cantidad, **"EL CONTRATISTA"** la reintegrará a **"EL COLEGIO"** en igual término.

De igual forma, **"EL CONTRATISTA"** será el único responsable de las obligaciones que en su caso adquiera con terceras personas para la realización de la obra materia del presente contrato, por lo que en el caso de que **"EL CONTRATISTA"** realice alguna subcontratación de cualquier naturaleza, los subcontratistas no tendrán ninguna acción o derecho que hacer valer en contra **"EL COLEGIO"**.

SÉPTIMA. - **"EL COLEGIO"** Adquiere la propiedad del resultado de las tareas profesionales e intelectuales y de los documentos que se generen en el desempeño de las labores a que se refiere este contrato, y no podrán ser divulgados sin el previo consentimiento que por escrito otorgue el Colegio de Estudios Científicos y Tecnológicos del Estado de Zacatecas.

OCTAVA. - **"EL COLEGIO"** A través del personal que asigne la Dirección de Planeación del CECyTEZ, supervisará los avances de obra, así como el cumplimiento de los requerimientos de obra pactados ente ambas **"PARTES"**.

NOVENA. - **GARANTÍA DE CUMPLIMIENTO Y DE CALIDAD DE LOS BIENES, CONTRA VICIOS OCULTOS Y/O CALIDAD INFERIOR A LA SOLICITADA.** **"EL CONTRATISTA"** se obliga a constituir en la forma y términos del artículo 101 de la Ley de Obra Pública y Servicios Relacionados para el Estado y los Municipios de Zacatecas y el reglamento a Ley de Obras Públicas y Servicios Relacionados con las Mismas para el Estado de Zacatecas un **cheque cruzado por el 100%** (cien por ciento), del monto total del contrato para garantizar el Cumplimiento de las obligaciones a su cargo derivadas del contrato, a favor del **"COLEGIO DE ESTUDIOS CIENTÍFICOS Y TECNOLÓGICOS DEL ESTADO DE ZACATECAS.**

Cuando se detecten calidad inferior en materiales de construcción pactados o vicios ocultos **"EL COLEGIO"**, procederá a notificar al **"CONTRATISTA"** quién dispondrá de un plazo de 5 días posteriores a su notificación, para subsanar la deficiencia de los materiales o vicios ocultos, de lo contrario se aplicará la pena convencional o en su caso se hará efectiva la garantía correspondiente, sin que esto implique modificación en lo originalmente convenido.

"EL CONTRATISTA" responderá hasta por un año por los defectos y vicios ocultos en la construcción realizada, comprometiéndose a subsanarlos para cumplir con las especificaciones de su oferta en un plazo de 15 días hábiles, por lo que para garantizar dicha responsabilidad se obliga a constituir en la forma, términos y procedimientos previstos, emitirá cheque cruzado, por un 100% del importe total del contrato del valor total de la obra, que también responderá por la oportuna entrega de la obra, calidad y especificaciones requeridas, el cual deberá de entregarse a la firma del presente contrato



Elena Poniatowska No. 16 Col. Ojo de Agua de La Palma
Guadalupe, Zac. CP 98606



dir.general@cecytezac.edu.mx



<http://cecytezac.edu.mx>



492 158 0100

11/b



DÉCIMA. - RESCISIÓN ADMINISTRATIVA. - Ambas partes convienen que para que **"EL COLEGIO"** determine rescindir el contrato, bastará se comuniquen por escrito a **"EL CONTRATISTA"**, el hecho u omisión que constituya el incumplimiento de cualquiera de sus obligaciones, con el objeto de que dentro de un plazo máximo de 5 (cinco) días hábiles, manifieste por escrito lo que a su derecho convenga; si transcurrido dicho plazo **"EL CONTRATISTA"** no alegare nada en su defensa o si analizadas sus razones, éstas no justifican su incumplimiento, **"EL COLEGIO"** mediante el finiquito correspondiente, declarará de pleno derecho y en forma administrativa rescindir el presente contrato, sin necesidad de declaración judicial alguna, lo cual sí será obligatorio para el caso de que sea **"EL CONTRATISTA"** el que decida rescindir la relación contractual.

Como consecuencia de la rescisión por parte de **"EL COLEGIO"**, ésta quedará obligada a cubrir el precio del servicio, únicamente hasta la proporción que éste haya sido devengado en forma satisfactoria para la misma, por lo tanto, **"EL COLEGIO"** queda en libertad de contratar los servicios de otro contratista, y los costos que esto origine serán descontados del pago señalado en primer término, obligándose **"EL CONTRATISTA"**, a reintegrar los pagos progresivos que haya recibido, más los intereses correspondientes. Lo anterior, en forma independiente a las sanciones que establezcan las disposiciones legales aplicables en la materia y a las contenidas en el presente contrato.

Si iniciada la rescisión, **"EL COLEGIO"** dictamina que seguir con el procedimiento de rescisión puede ocasionar algún daño o afectación a las funciones que tiene encomendadas, podrá determinar no dar por rescindido el presente contrato, en cuyo caso, le establecerá otro plazo a **"EL CONTRATISTA"** para que subsane el incumplimiento que hubiere motivado el inicio del procedimiento. Dicho plazo deberá hacerse constar en convenio modificatorio.

DÉCIMA PRIMERA. - SUSPENSIÓN DEL CONTRATO. - Si durante la vigencia del contrato se presenta algún caso fortuito o de fuerza mayor, **"EL COLEGIO"** podrá suspender la obra hasta por un plazo de 30 (treinta) días hábiles, lo que bastará sea comunicado por escrito a **"EL CONTRATISTA"**, con 5 (cinco) días naturales posteriores al hecho. Procediendo **"EL COLEGIO"** al pago de los servicios efectivamente prestados; si concluido el plazo persistieran las causas que dieron origen a la suspensión, **"EL COLEGIO"** podrá dar por terminada anticipadamente la relación contractual que se formaliza.

En caso de que la suspensión obedezca a causas imputables a **"EL COLEGIO"**, ésta deberá reembolsar además de lo señalado en el párrafo anterior, los gastos no recuperables que haya erogado **"EL CONTRATISTA"**, siempre y cuando se encuentren debidamente comprobados y se relacionen directamente con el objeto del contrato.

DÉCIMA SEGUNDA. - TERMINACIÓN ANTICIPADA DEL CONTRATO. - **"EL COLEGIO"** podrá en cualquier tiempo dar por terminada anticipadamente la relación contractual que se formaliza, cuando concurren razones de interés general; o bien, cuando por causas justificadas se extinga la necesidad de requerir la obra originalmente contratada y se demuestre que, de continuar con el cumplimiento de las obligaciones pactadas, se ocasionaría algún daño o perjuicio al **"COLEGIO"**, lo que bastará sea comunicado por escrito a **"El Contratista"**, con 5 (cinco) días naturales posteriores al hecho.



DÉCIMA TERCERA. - Este contrato está sujeto a las disposiciones de la Ley de Obra Pública y Servicios Relacionados para el Estado y los Municipios de Zacatecas y al reglamento de la Ley de Obras Públicas y Servicios Relacionados con las Mismas para el Estado de Zacatecas.

DÉCIMA CUARTA. - “**EL CONTRATISTA**” no podrá ceder en forma total o parcial los derechos y obligaciones que se deriven del presente acto jurídico, a favor de cualquier persona física o moral.

DÉCIMA QUINTA. - **RECONOCIMIENTO CONTRACTUAL.** “**LAS PARTES**” reconocen y se obligan a lo convenido expresamente en el presente contrato.

DÉCIMA SEXTA. - **EL “CONTRATISTA”**, asume la responsabilidad total en caso de que al ejecutar la obra objeto del presente contrato infrinja patentes, marcas, o viole otros registros de derechos de propiedad industrial, a nivel nacional e internacional.

DÉCIMA SÉPTIMA. - “**EL CONTRATISTA**” acepta que renuncia aquellos derechos de autor u otros derechos exclusivos que resulten de la ejecución de la obra, materia de este instrumento, mismos que invariablemente deberán constituirse a favor de “**EL COLEGIO**”.

DÉCIMA OCTAVA. - **CONFIDENCIALIDAD DE LA INFORMACIÓN.** “**EL COLEGIO**” Se compromete a proporcionar la información necesaria para la correcta ejecución de la obra, motivo del presente contrato.

“**EL CONTRATISTA**” acepta que la información y documentación que le sean proporcionados por “**EL COLEGIO**” o la obtenida por otros medios, así como los borradores y materiales asociados derivados de la contratación de la obra motivo del presente contrato, son propiedad del “**COLEGIO**” y por lo tanto “**EL CONTRATISTA**” queda obligado a considerar su contenido como confidencial, teniendo prohibido divulgarlo o publicarlo. Asimismo, el “**EL CONTRATISTA**” está de acuerdo en devolver al “**COLEGIO**” el material confidencial que se encuentre en su poder a la terminación del presente contrato o por cualquier otra causa; en consecuencia “**EL CONTRATISTA**”, será el responsable de los daños y perjuicios que se causen al “**COLEGIO**” por incumplimiento de lo pactado en esta cláusula.

DÉCIMA NOVENA. - **JURISDICCIÓN.** Para la interpretación y cumplimiento del presente contrato, así como para todo aquello que no esté estipulado en el mismo. “**LAS PARTES**” se someten a la jurisdicción y competencia de los tribunales judiciales de la Ciudad de Zacatecas, Zacatecas, renunciando a cualquier otro que le corresponda a razón de su domicilio presente o futuro.

VIGÉSIMA. - **DE LAS CONTROVERSIAS.** Los procedimientos para la resolución de controversias, distintos los procedimientos de negociación, mediación o arbitraje previstos en la Ley, se llevarán a cabo en las instancias correspondientes dentro del Estado de Zacatecas.



Zacatecas
GOBIERNO DEL ESTADO
2021-2027

SECRETARÍA DE
EDUCACIÓN



CECYTE
Zacatecas



2024 AÑO DE LA
PAZ
ZACATECAS

Guadalupe, Zacatecas, a 30 de septiembre del 2024.

“EL COLEGIO”

MTRO. JULIO CÉSAR ORTÍZ FUENTES
DIRECTOR GENERAL DEL CECYTEZ

“EL CONTRATISTA”

C. DAVID CHÁVEZ OLMOS

TESTIGOS:

M. EN F. MIGUEL ÁNGEL ORTEGA ROBLES
DIRECTOR ADMINISTRATIVO CECYTEZ

LIC. MIGUEL GUZMÁN GUZMÁN
DIRECTOR JURÍDICO CECYTEZ

COLEGIO DE ESTUDIOS CIENTÍFICOS Y TECNOLÓGICOS DEL ESTADO DE ZACATECAS

30/09/2024

PLANTEL:
TRABAJO:

CECYT RÍO GRANDE
ELABORACIÓN DE CUBIERTA CON ESTRUCTURA DE LÁMINA GALVANIZADA SOBRE GRADAS 15X6.4 M

MUNICIPIO DE RÍO GRANDE
ZACATECAS




SERVICIO DE MANTENIMIENTO Y CONSTRUCCIÓN DE GASOLINERAS

TIEMPO DE EJECUCIÓN: 30 días hábiles

INICIO 30 DE SEPTIEMBRE
TÉRMINO 08 DE NOVIEMBRE

PROGRAMA CALENDARIZADO Y CUANTIFICADO DEL PROYECTO INTEGRAL

PARTIDA	PARTIDA	DESCRIPCIÓN	Inicio	Fin
A		ELABORACIÓN DE CUBIERTA CON ESTRUCTURA DE LÁMINA GALVANIZADA SOBRE GRADAS 15X6.4 M	SEPTIEMBRE	NOVIEMBRE
A1	ANCLAJE	ANCLAJE DE PERFILES ESTRUCTURALES A GRADAS DE CONCRETO ARMADO		
A3	ESTRUCTURA	SUMINISTRO Y COLOCACIÓN DE PTR DE 3"X3" CAL. 14, 14 A CADA 1 M DE DISTANCIA, SUMINISTRO Y COLOCACIÓN DE LÁMINA GALVANIZADA TIPO R-72 CAL. 22 Y FIRME DE CONCRETO DE 10 CM DE ESPESOR ARMADO CON MALLA ELECTROSOLDADA		
A4	ACABADOS	APLICACIÓN DE PINTURA ESMALTE ANTICORROSIVA A DOS MANOS		

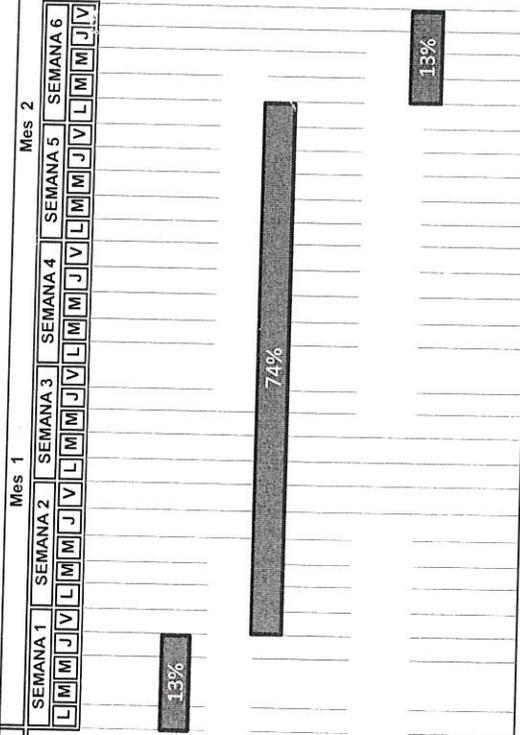

(Handwritten signature)

(Handwritten signature)

(Handwritten signature)

Catalogo de Conceptos
 obra ubicación Plantel o Centro fecha
 Construcción de cubierta de lamina galvanizada sobre gradas 15x6.4 mts
 Rio Grande Zacatecas
 CECYT Rio Grande
 sep-24

clave	Concepto	unidad	cantidad
-------	----------	--------	----------

2 Anclaje


2.1	Anclaje de perfiles estructurales a gradas de concreto armado, incluye rigidizador, mano de obra	pza	15
-----	--	-----	----

3 Estructura

3.1	Suministro y colocacion de PERFIL ESTRUCTURAL CUADRADO PTR DE 3"X3" CAL 14 INCLUYE: HERRAMIENTA, SOLDADURA, MONTAJE, HABILITADO, MANO DE OBRA Y TODO LO NECESARIO PARA SU EJECUCIÓN	ML	55
3.2	Suministro y Colocación de vigas PERFIL ESTRUCTURAL CUADRADO PTR DE 3"X3" CAL 14 INCLUYE: HERRAMIENTA, SOLDADURA, MONTAJE, HABILITADO, MANO DE OBRA Y TODO LO NECESARIO PARA SU EJECUCIÓN	ML	35
3.3	Suministro y colocación de PERFIL ESTRUCTURAL POLÍN TIPO C 3 X 1 1/2" CAL. 14, CADA 1 METRO DE DISTANCIA INCLUYE: HERRAMIENTA, SOLDADURA, MONTAJE, HABILITADO, MANO DE OBRA Y TODO LO NECESARIO PARA SU EJECUCIÓN	ML	115
3.4	SUMINISTRO Y COLOCACIÓN DE LAMINA GALVANIZADA 3.66 X 0.81 MTS RECTANGULAR calibre 22, tipo R-72 FIJADA CON Tornillo autoperforante de 1/4-14 X 1" pza	pza	47


4 Acabados

4.1	Suministro de pintura de esmalte antioxidante en color gris aluminio incluye material, fletes entrega, thinner y mano de obra	m2	100
-----	---	----	-----

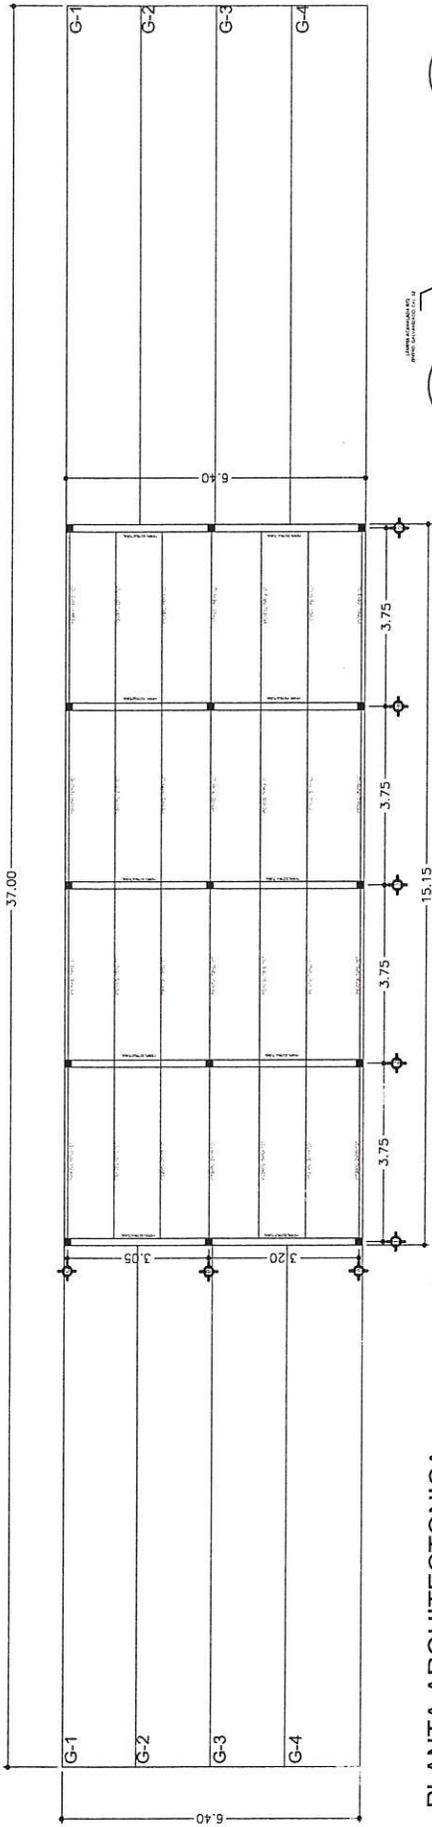


PLANTA ARQUITECTONICA

COTAS: mis ESCALA 1:100

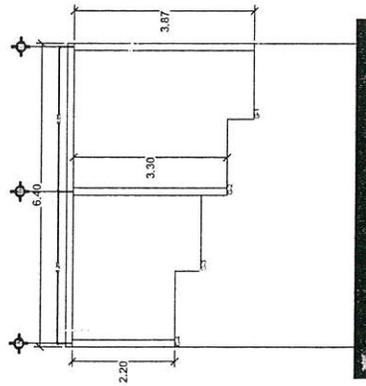

ALZADO LATERAL

COTAS: mis ESCALA 1:100

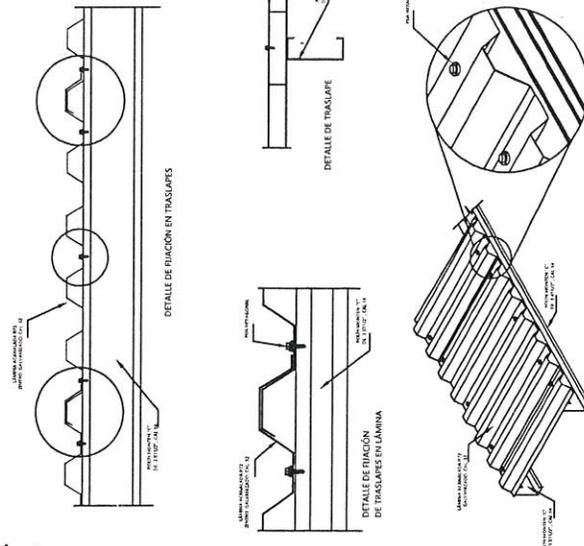


DETALLE DE FIJACIÓN DE LÁMINA A MONTEN "C"

COLEGIO DE ESTUDIOS CIENTIFICOS Y TECNOLÓGICOS DEL ESTADO DE ZACATECAS

PROYECTO DE RECUPERACIÓN DE ESPACIO JOVEN, INJUVENTUD

PLANOS UBICACIÓN: CECTY, RIO GRANDE UBICACIÓN: RIO GRANDE

PROYECTO: REHABILITACIÓN DE CUBIERTA DE METALICA SOBRE GRADAS

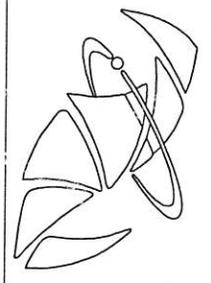

Handwritten signature in blue ink.

Handwritten signature in blue ink.



BanBajío

SUC ZACATECAS

CONECTA

FECHA 30/SEPTIEMBRE/24

COL. DE ESTUDIOS CIENTIFICOS Y TECNOLOGICOS DEL EDO DE ZAC
PAGUESE ESTE CHEQUE A LA ORDEN DE:

\$ 194 182.49

CIENTO NOVENTA Y CUATRO MIL CIENTO OCHENTA Y DOS PESOS 49/100 M.N.
LA CANTIDAD DE: BANCO DEL BAJIO, S.A. INSTITUCION DE BANCA MULTIPLE

MONEDA NACIONAL

DAVID CHAVEZ OLMOS
CAOD-540825-R63

DAVID CHAVEZ OLMOS (540825-R63) CAOD-540825-R63

FIRMA

CUENTA 0234332460201

CHEQUE NUMERO

26 79 5 19300304 9000 16 17935 0000576

336955

